


Bau- Öffnungsmaß (BÖFM) - 10mm = Bau- Richtmaß (BRM)

SCHNITT A-A

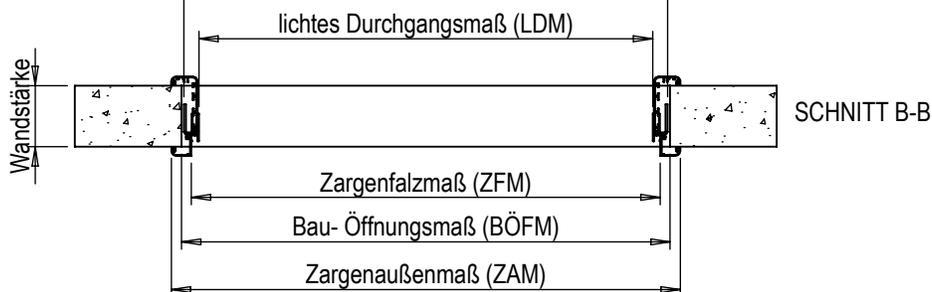

SCHNITT B-B

VERTRAULICH UND GEHEIM			BEMASSUNGEN SIND MILLIMETER	NAME	DATUM	BENENNUNG: Art. Nr.
			TOLERANZEN: FRAKTIONAL ±	GEZEICHNET	Merwitz 16.03.2018	
			WINKEL: MASCH ± BIEGE ±	GEPRÜFT		
			ZWEISTELLIG DEZIMAL ±	GENEHMIGT ENTW.		
		DREISTELLIG DEZIMAL ±	GENEHMIGT PROD.			GRÖSSE A ZEICHNUNGSNR. Maßbezug Umfassungszargen MASSSTAB:1:15 GEWICHT:
		WERKSTOFF	QUALITÄT		ÄND. BLATT 1 VON 1	
NÄCHSTE BAUGR.	VERWENDET AUF	OBERFLÄCHENGÜTE	KOMMENTARE:			
ANWENDUNG		ZEICHNUNG NICHT SKALIEREN				

DIE IN DIESER ZEICHNUNG ENTHALTENEN DATEN SIND ALLEINIGES EIGENTUM VON AZ Metall GmbH. JEDE TEILWEISE ODER GANZE REPRODUKTION OHNE SCHRIFTLICHE ERLAUBNIS VON AZ Metall GmbH IST VERBOTEN.