

lichtes Durchgangsmaß (LDM)

Zargenfalzmaß (ZFM)

Zargenaußenmaß (ZAM)

Grunzargenaußenmaß (GZAM)

Bau- Öffnungsmaß (BÖFM) - 5mm = Bau- Richtmaß (BRM)


Bau- Öffnungsmaß (BÖFM)

Oberkante
Fertigfußboden

Bau- Öffnungsmaß (BÖFM) - 10mm = Bau- Richtmaß (BRM)

lichtes Durchgangsmaß (LDM)

SCHNITT A-A

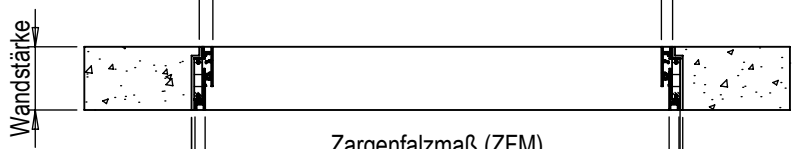

SCHNITT B-B

Zargenfalzmaß (ZFM)

Zargenaußenmaß (ZAM)

Grunzargenaußenmaß (GZAM)

Bau- Öffnungsmaß (BÖFM)

VERTRAULICH UND GEHEIM
DIE IN DIESER ZEICHNUNG ENTHALTENEN DATEN SIND ALLEINIGES EIGENTUM VON AZ Metall GmbH. JEDE TEILWEISE ODER GANZE REPRODUKTION OHNE SCHRIFTLICHE ERLAUBNIS VON AZ Metall GmbH IST VERBOTEN.

		BEMASSUNGEN SIND MILLIMETER	NAME	DATUM	BENENNUNG: Art. Nr.	
		TOLERANZEN: FRAKTIONAL ±	GEZEICHNET	Merwitz		16.03.2018
		WINKEL: MASCH ± BIEGE ±	GEPRÜFT			
		ZWEISTELLIG DEZIMAL ±	GENEHMIGT ENTW.			
		DREISTELLIG DEZIMAL ±	GENEHMIGT PROD.			
		WERKSTOFF	QUALITÄT			
NÄCHSTE BAUGR.	VERWENDET AUF	OBERFLÄCHENGÜTE	KOMMENTARE:			
ANWENDUNG		ZEICHNUNG NICHT SKALIEREN				
GRÖSSE	ZEICHNUNGSNR.			ÄND.		
A	Maßbezug	Wandbündige Zargen mit Grundzarge				
MASSSTAB: 1:15	GEWICHT:			BLATT 1 VON 1		