


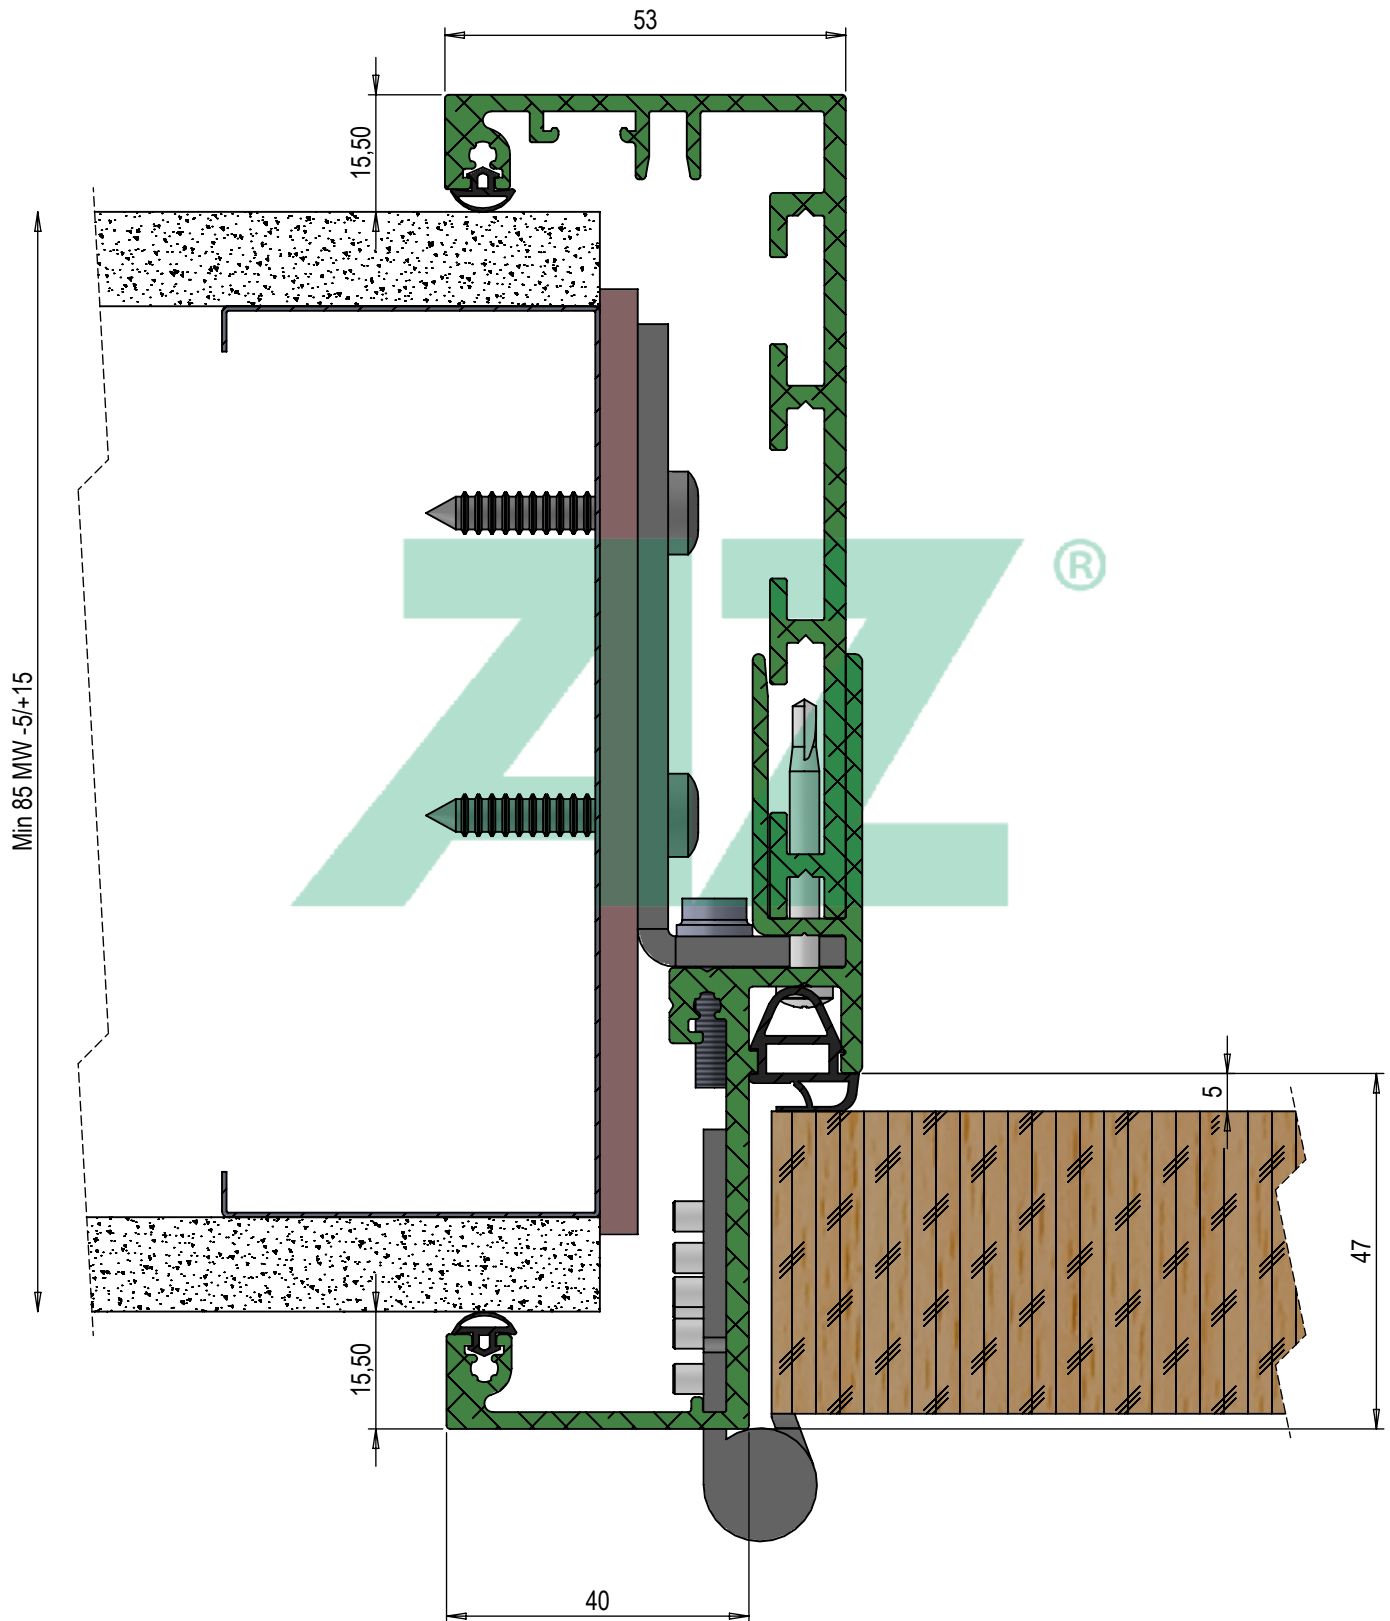

Min 85 MW -5/+15

VERTRAULICH UND GEHEIM

DIE IN DIESER ZEICHNUNG ENTHALTENEN DATEN SIND ALLEINIGES EIGENTUM VON AZ Metall GmbH. JEDE TEILWEISE ODER GANZE REPRODUKTION OHNE SCHRIFTLICHE ERLAUBNIS VON AZ Metall GmbH IST VERBOTEN.

		BEMASSUNGEN SIND MILLIMETER	NAME	DATUM	BENENNUNG: Art. Nr.			
		TOLERANZEN:	GEZEICHNET	Merwitz				28.03.2017
		FRAKTIONAL ±	GEPRÜFT					
		WINKEL: MASCH ± BIEGE ±	GENEHMIGT ENTW.					
		ZWEISTELLIG DEZIMAL ±	GENEHMIGT PROD.					
		DREISTELLIG DEZIMAL ±	QUALITÄT					
		WERKSTOFF	KOMMENTARE:					
NÄCHSTE BAUGR.	VERWENDET AUF	OBERFLÄCHENGÜTE				GRÖSSE	ZEICHNUNGSNR.	ÄND.
ANWENDUNG		ZEICHNUNG NICHT SKALIEREN				A	301b-47-STB	
						MASSSTAB:1:1	GEWICHT:	BLATT 1 VON 1