


gefälzte Rohrrahmentür mit einer
Innenverglasung max. 28mm
(z. B. Blockzarge 502b47)

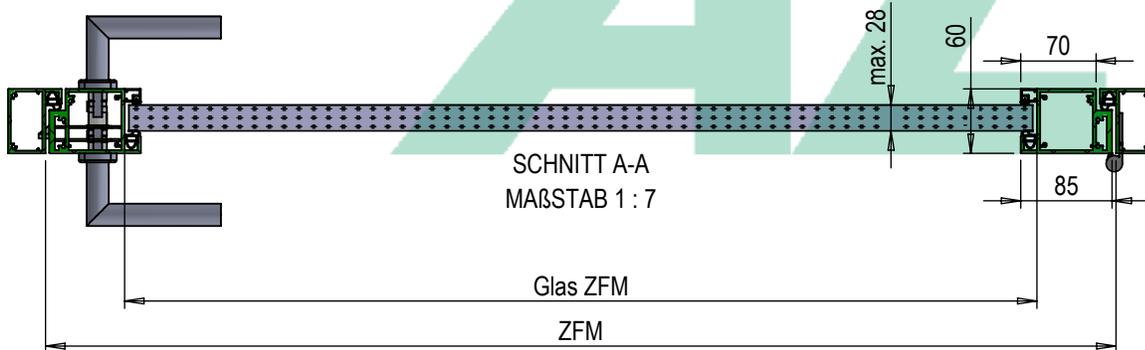

VERTRAULICH UND GEHEIM
DIE IN DIESER ZEICHNUNG ENTHALTENEN DATEN SIND ALLEINIGES EIGENTUM VON AZ Metall GmbH. JEDE TEILWEISE ODER GANZE REPRODUKTION OHNE SCHRIFTLICHE ERLAUBNIS VON AZ Metall GmbH IST VERBOTEN.

		BEMASSUNGEN SIND MILLIMETER		NAME	DATUM	BENENNUNG: Art. Nr.	
		TOLERANZEN:		GEZEICHNET	Merwitz		09.04.2019
		FRAKTIONAL ±		GEPRÜFT			
		WINKEL: MASCH ± BIEGE ±		GENEHMIGT ENTW.			
		ZWEISTELLIG DEZIMAL ±		GENEHMIGT PROD.			
		DREISTELLIG DEZIMAL ±		QUALITÄT			
		WERKSTOFF		KOMMENTARE:			
NÄCHSTE BAUGR.	VERWENDET AUF	OBERFLÄCHENGÜTE					
ANWENDUNG		ZEICHNUNG NICHT SKALIEREN					
				GRÖSSE	ZEICHNUNGSNR.	ÄND.	
				A	Aufbau RR716b47-TB60		
				MASSSTAB:1:13	GEWICHT:	BLATT 1 VON 1	